

Geremka inwestycja


Mieszkanie A.M1

Zestawienie powierzchni


01	przedsiónek	5,02 m ²
02	komunikacja 1	1,88 m ²
03	wc	1,95 m ²
04	pomieszczenie pomocnicze 1	9,13 m ²
05	pokój dzienny z aneksem kuchennym	30,32 m ²
06	komunikacja 2	5,99 m ²
07	łazienka 1	4,26 m ²
08	pomieszczenie pomocnicze 2	10,07 m ²
09	pokój 1	10,22 m ²
10	pokój 2	10,51 m ²
11	łazienka 2	4,99 m ²

Suma: 94,34 m²

12 ogrody 94 m^{2*}
*powierzchnia orientacyjna

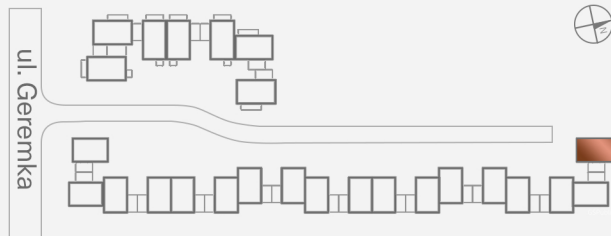

INWESTOR:
Geremka Inwestycja spółka z ograniczoną odpowiedzialnością
ul. Ciepłownicza 20, 31-574 Kraków

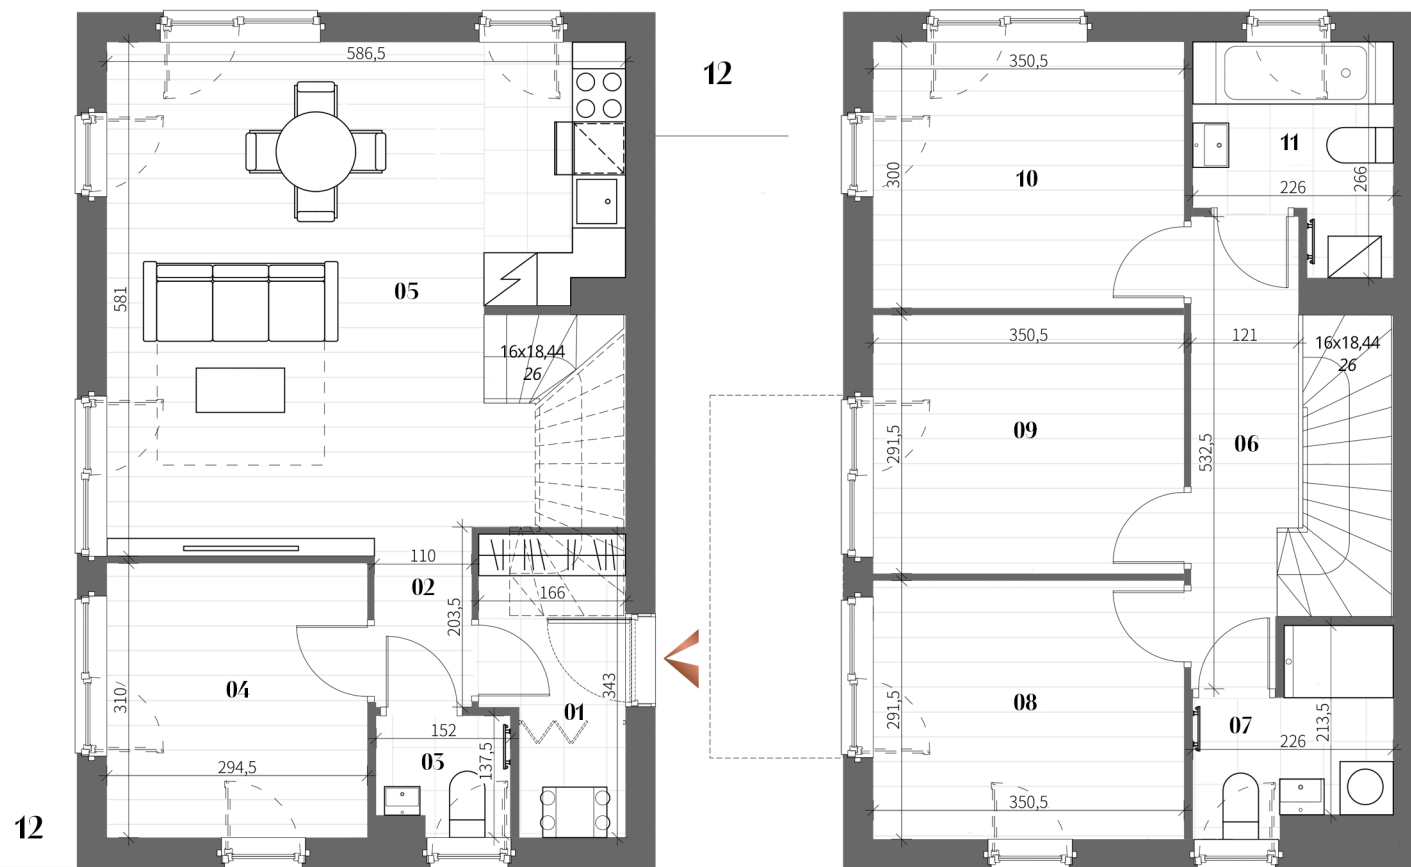

PARTER

1. PIĘTRO

Niniejszy rysunek jest materiałem prezentacyjnym.

Ze względów techniczno-budowlanych powierzchnie, wymiary i aranżacje mogą ulec zmianie. Ostateczna powierzchnia zostanie obliczona na podstawie obmiaru powykonawczego zgodnie z normą PN-ISO 9836:2022-07

Karta przedstawia przykładowe umeblowanie i wyposażenie nie będące przedmiotem sprzedaży.