

Geremka inwestycja

Mieszkanie B1.M1



Zestawienie powierzchni

01	przedsiónek	4,81 m ²
02	komunikacja 1	2,20 m ²
03	pokój dzienny z aneksem kuchennym	35,57 m ²
04	pokój 1	10,39 m ²
05	WC	1,96 m ²
06	komunikacja 2	7,02 m ²
07	łazienka 1	5,15 m ²
08	pokój 2	12,63 m ²
09	pokój 3	10,54 m ²
10	pokój 4	12,22 m ²
11	łazienka 2	3,20 m ²
12	pralnia	2,11 m ²

Suma: 107,80 m²

13 ogrody 167 m²*

*powierzchnia orientacyjna

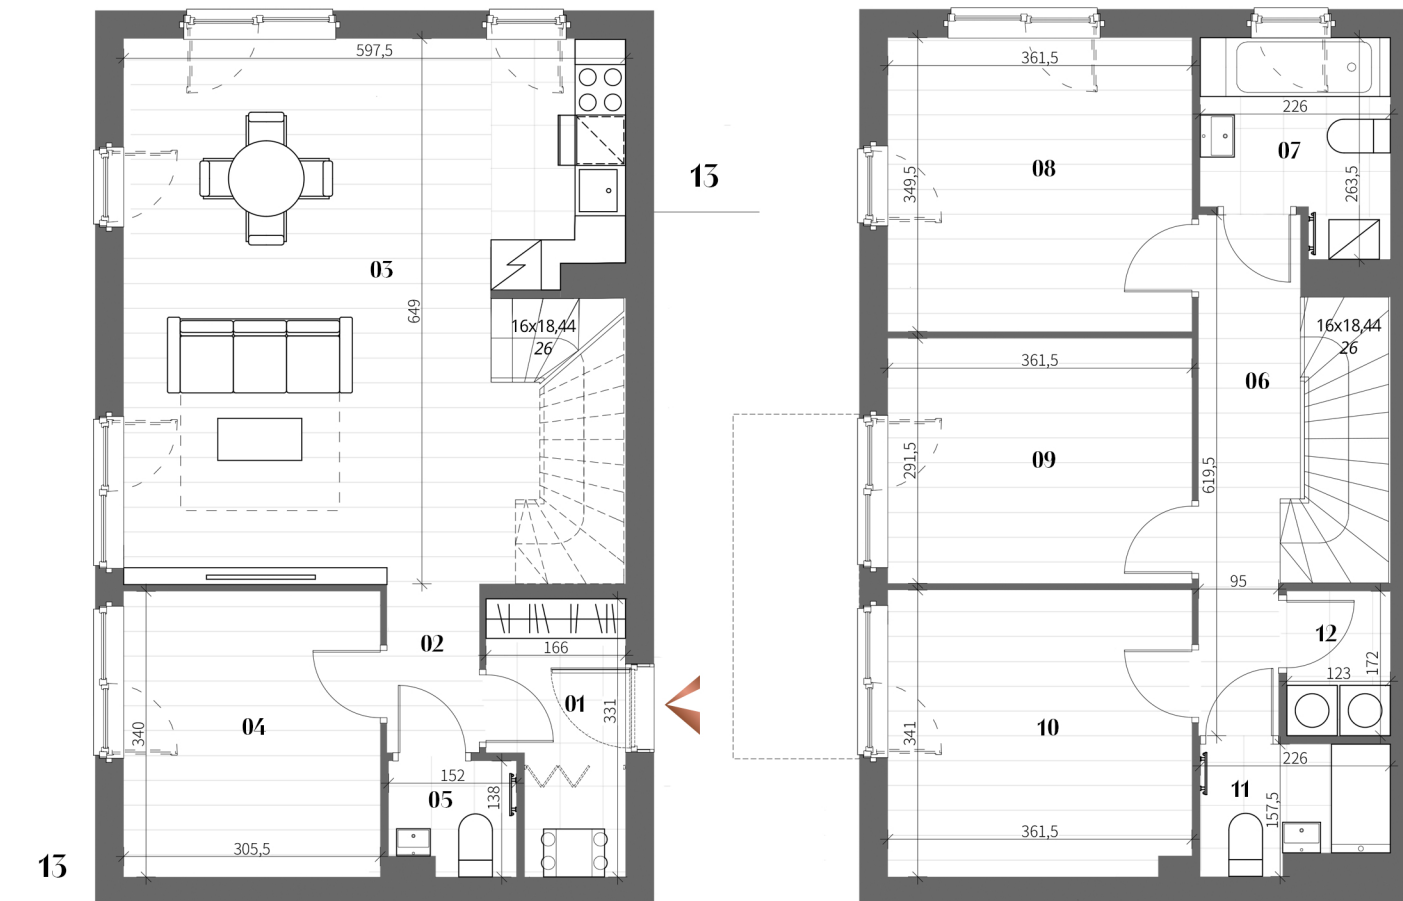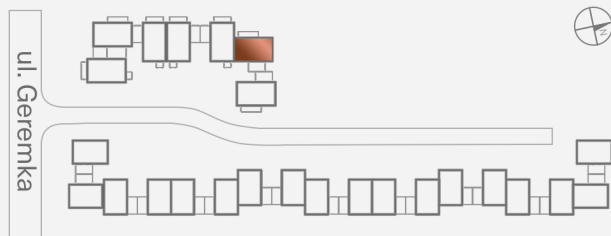

PARTER

1. PIĘTRO

INWESTOR:
Geremka Inwestycja spółka z ograniczoną odpowiedzialnością
ul. Ciepłownicza 20, 31-574 Kraków

Niniejszy rysunek jest materiałem prezentacyjnym.
Ze względów techniczno-budowlanych powierzchnie, wymiary i aranżacje mogą ulec zmianie. Ostateczna powierzchnia zostanie obliczona na podstawie obmiaru powykonawczego zgodnie z normą PN-ISO 9836:2022-07
Karta przedstawia przykładowe umeblowanie i wyposażenie nie będące przedmiotem sprzedaży.