


Geremka inwestycja

PLAN ZAGOSPODAROWANIA

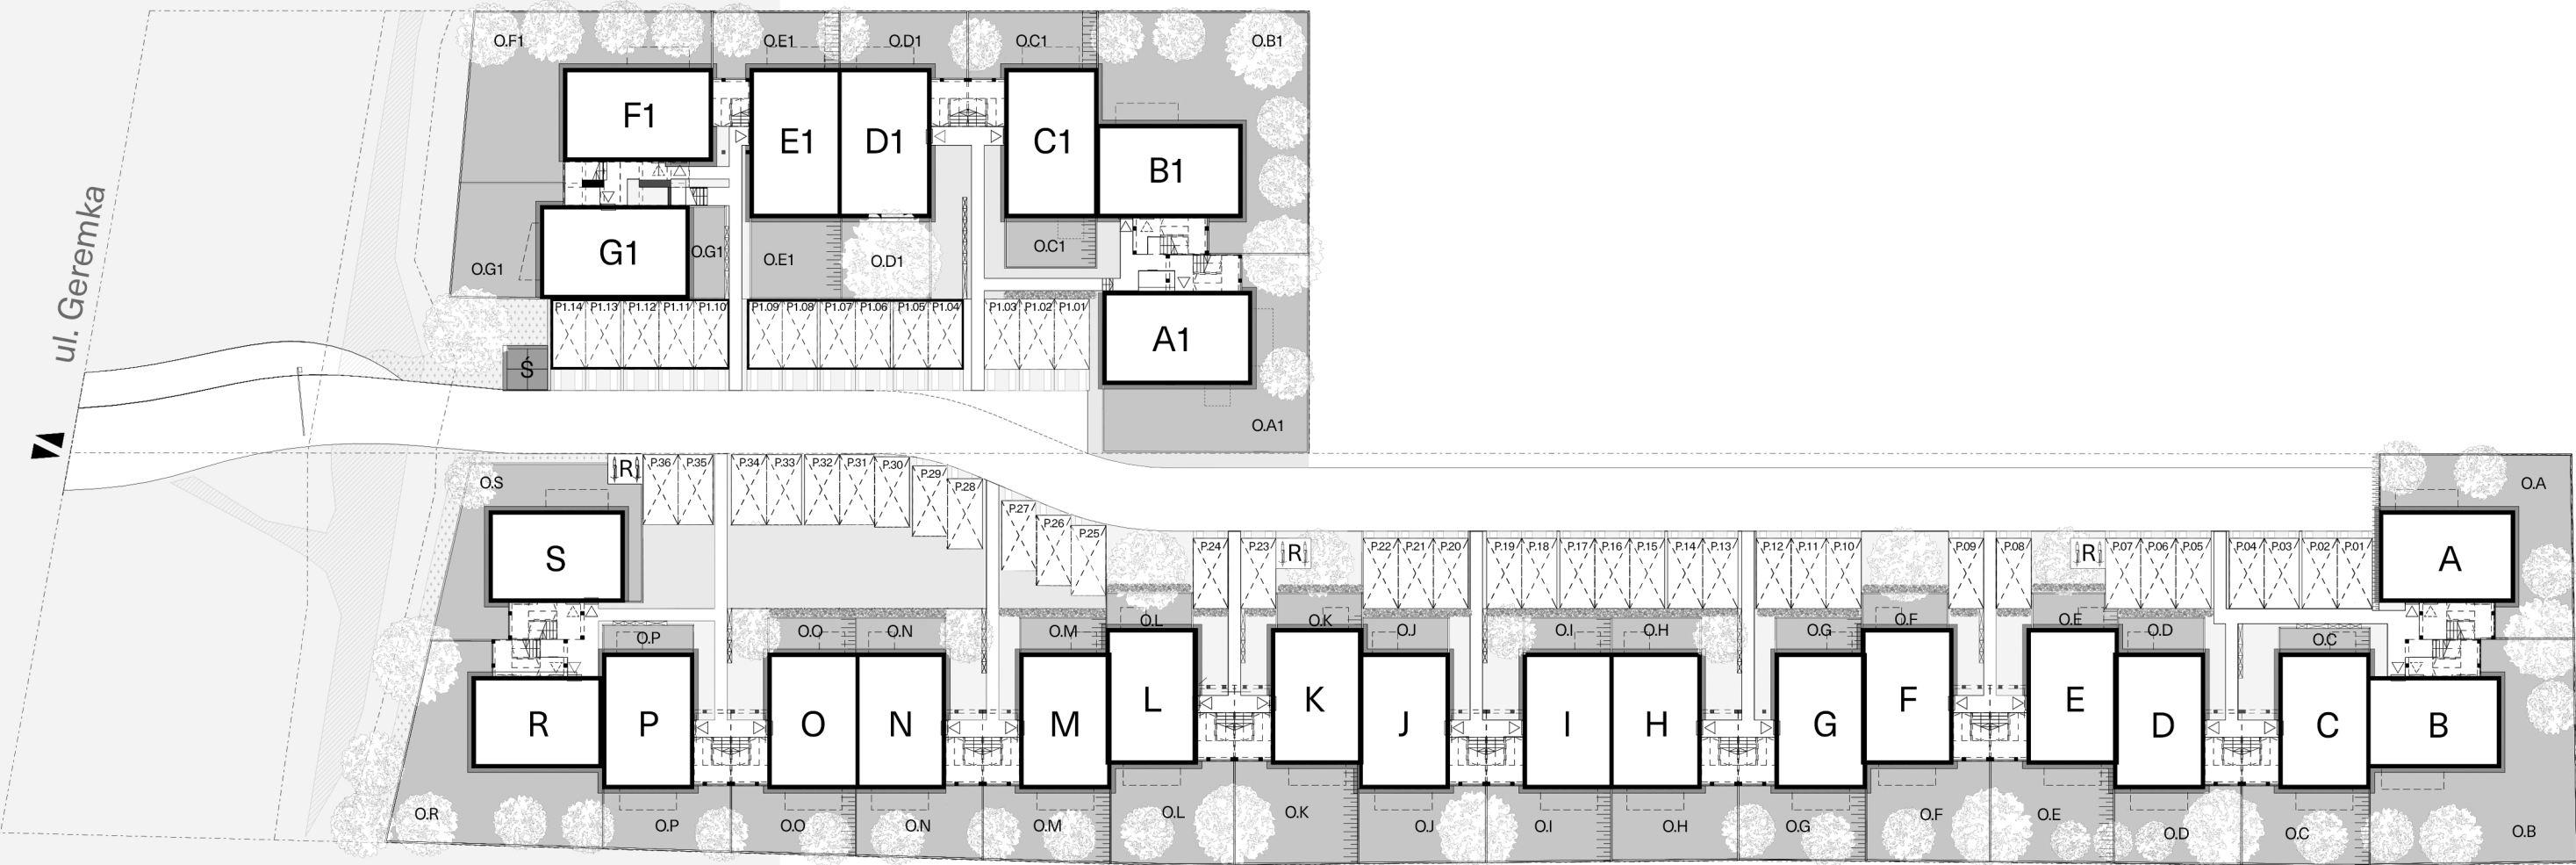

LEGENDA

- O ogródki
- miejsce postojowe
- miejsca postojowe z zadaszeniem
- R stojaki na rowery
- Ś miejsce gromadzenia odpadów
- obrys balkonu na wyższych kondygnacjach
- granice ewidencyjne działek
- teren potoku "Siedzinka"

INWESTOR:
Geremka Inwestycja spółka z ograniczoną odpowiedzialnością
ul. Ciepłownicza 20, 31-574 Kraków

Niniejszy rysunek jest materiałem prezentacyjnym.
Ze względów techniczno-budowlanych powierzchnie, wymiary i aranżacje mogą ulec zmianie. Ostateczna powierzchnia zostanie obliczona na podstawie obmiaru powykonawczego zgodnie z normą PN-ISO 9836:2022-07
Przedstawione zagospodarowanie terenu jest przybliżonym. Szczegółowe rozwiązania zawarto w projekcie technicznym oraz jego aktualizacjach.

